



ΕΦΗΜΕΡΙΣ ΤΗΣ ΚΥΒΕΡΝΗΣΕΩΣ

ΤΗΣ ΕΛΛΗΝΙΚΗΣ ΔΗΜΟΚΡΑΤΙΑΣ

ΤΕΥΧΟΣ ΤΕΤΑΡΤΟ **Αρ. Φύλλου 619**

19 Αυγούστου 1998

ΠΕΡΙΕΧΟΜΕΝΑ

ΑΝΑΔΑΣΩΣΕΙΣ

ΑΠΟΦΑΣΕΙΣ

Αριθ. 2483 (1)

Κήρυξη ως αναδασωτέας εκτάσεως 857,5 στρεμμάτων στη θέση «Σαλονίκη» του Δήμου Αχαρνών του Νομού Αττικής.

Ο ΓΕΝΙΚΟΣ ΓΡΑΜΜΑΤΕΑΣ ΤΗΣ ΠΕΡΙΦ. ΑΤΤΙΚΗΣ

Έχοντας υπόψη:

1. Τις διατάξεις του Ν. 3200/55 «Περί Διοικητικής Αποκέντρωσης», όπως αυτές τροποποιήθηκαν μεταγενέστερα με το Ν.Δ. 532/70.
2. Τις διατάξεις του Ν. 2503/1997 «Διοίκηση, οργάνωση, στελέχωση της Περιφέρειας κ.λπ.».
3. Τις διατάξεις της παρ. 3 του άρθρου 117 του Συντάγματος της Χώρας.
4. Τις διατάξεις του Ν. 998/79 «Περί προστασίας των Δασών και των Δασικών εν γένει εκτάσεων της Χώρας» και ειδικότερα:
α) Του άρθρου 41 παρ. 1 &
β) Του άρθρου 38 παρ. 1
5. Τις διαταγές του Υπουργείου Γεωργίας:
α) 160417/1180/8.7.80 «Περί οδηγιών για τις αναδασωτέες εκτάσεις».
β) 182447/3049/24.9.80.
6. Την αριθ. 3325/22.7.1998 πρόταση του Δασαρχείου Πάρνηθος σχετικά με την κήρυξη ως αναδασωτέας της αναφερομένης στο θέμα εκτάσεως, αποφασίζουμε:

Κηρύσσουμε αναδασωτέα ώστε να αποκλεισθεί η διάθεσή της για άλλο προορισμό, τη δημόσια διακατεχόμενη δασική έκταση (δάσος), συνολικού εμβαδού οκτακοσίων πενήντα επτά και μισού (857,5) στρεμμάτων, στη θέση «Σαλονίκη» περιφέρειας Δήμου Αχαρνών, Ν. Αττικής, με σκοπό τη διατήρηση του χαρακτήρα του δάσους και την επαναδημιουργία της δασικής βλαστήσεως η οποία αποτελούμενη από κέδρα, χ. πεύκη, κουμαριές και πουρνάρια, καταστράφηκε εξ αιτίας πυρκαϊάς στις 4 Ιουλίου 1998.


Η ανωτέρω έκταση εμφανίζεται με μαύρη διαγράμμιση, σε δύο τμήματα υπό στοιχεία Α και Β, στο συνημμένο σχεδιάγραμμα το οποίο αποτελεί αναπόσπαστο μέρος της αποφάσεως αυτής και έχει όρια:

Τμήμα Α΄
Ανατολικά: Με δημόσιο διακατεχόμενο δάσος.
Δυτικά: Με δημόσιο διακατεχόμενο δάσος.
Βόρεια: Με ιδιωτικό δάσος.
Νότια: Με δημόσιο διακατεχόμενο δάσος.

Τμήμα Β΄
Ανατολικά: Με δημόσιο διακατεχόμενο δάσος.
Δυτικά: Με δημόσιο διακατεχόμενο δάσος.
Βόρεια: Με ιδιωτικό δάσος.
Νότια: Με δημόσιο διακατεχόμενο δάσος.

Η απόφαση αυτή να δημοσιευθεί στην Εφημερίδα της Κυβερνήσεως.

Αγία Παρασκευή, 28 Ιουλίου 1998
Ο Γενικός Γραμματέας Περιφ.
ΑΛΕΞΑΝΔΡΟΣ ΚΡΗΤΙΚΟΣ

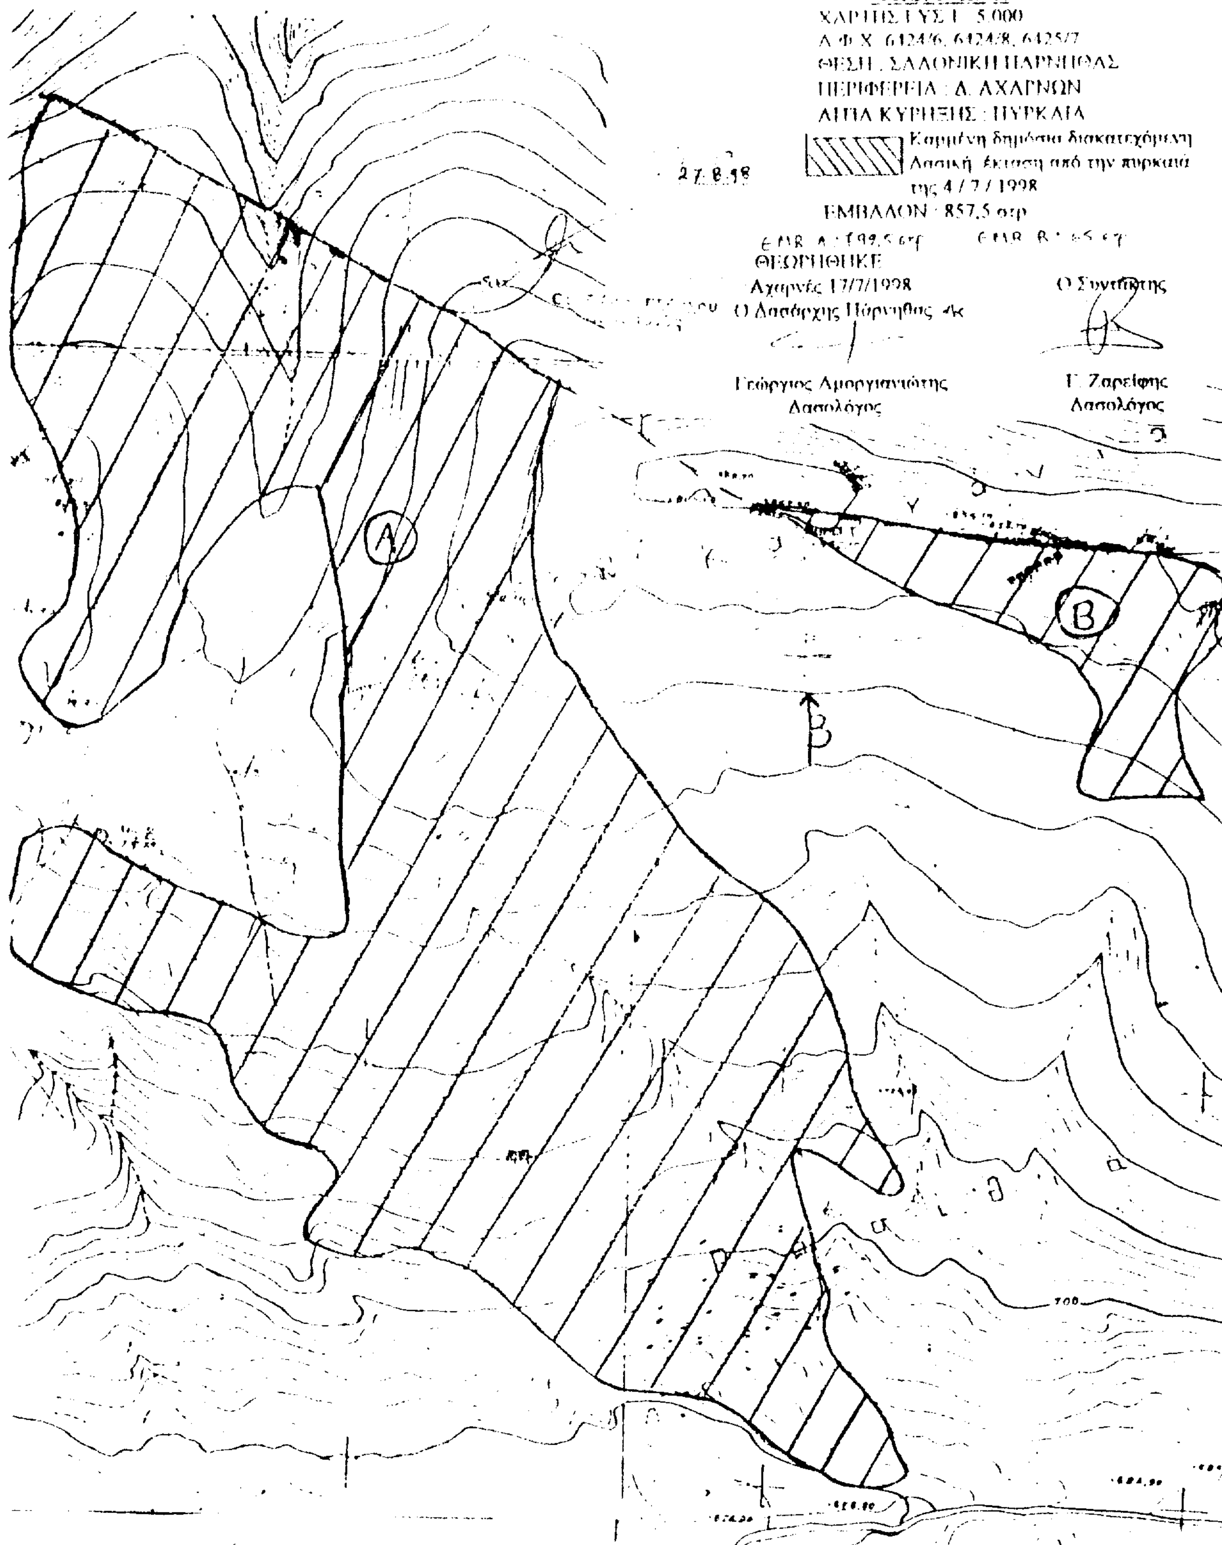
ΥΠΟΜΝΗΜΑ
ΧΑΡΤΗΣ ΓΥΣ 1: 5.000
Α.Φ.Χ. 6124/6, 6124/8, 6125/7
ΘΕΣΗ: ΣΑΛΟΝΙΚΗ ΠΑΡΝΗΘΑΣ
ΠΕΡΙΦΕΡΕΙΑ: Δ. ΑΧΑΡΝΩΝ
ΑΙΤΙΑ ΚΥΡΗΞΗΣ: ΠΥΡΚΑΙΑ
Καμμένη δημόσια διακατεχόμενη Δασική έκταση από την πυρκαϊά της 4/7/1998
ΕΜΒΑΔΟΝ: 857,5 στρ
ΘΕΩΡΗΘΗΚΕ
Αχαρνές 17/7/1998
Ο Δασάρχης Πάρνηθας
Γεώργιος Αμοργιανιώτης
Δασολόγος
Ο Συντάκτης
Γ. Ζαρείφης
Δασολόγος
Α
Β

ΠΟΛΕΟΔΟΜΙΑ

ΑΠΟΦΑΣΕΙΣ

Αριθ. 5559 (2)

Έγκριση τοπικού ρυμοτομικού σχεδίου εκτός των ορίων του οικισμού Ταμπούρια Κοινότητας Μικρού Περιστερίου Ν. Ιωαννίνων και καθορισμός όρων και περιορισμών δόμησης.

Ο ΝΟΜΑΡΧΗΣ ΙΩΑΝΝΙΝΩΝ

Έχοντας υπόψη:

1. Τις διατάξεις του άρθρου 26 του Ν. 1337/1983 (ΦΕΚ 33Α΄) «Επέκταση των πολεοδομικών σχεδίων, οικιστική ανάπτυξη και σχετικές ρυθμίσεις», όπως αυτό αντικαταστάθηκε με την παρ. 13 του άρθρου 8 του Ν. 1512/1985 (ΦΕΚ 4Α΄)

2. Τις διατάξεις των άρθρων 3 και 9 του Ν.Δ/τος της 17.7.1923 (ΦΕΚ 228 Α΄/16.8.23) «Περί σχεδίων πόλεων και κωμών του Κράτους», όπως μεταγενέστερα τροποποιήθηκαν και συμπληρώθηκαν.

3. Τις διατάξεις του Ν. 2218/1994 (ΦΕΚ 90/Α΄/13.7.94) «Ίδρυση Νομαρχιακής Αυτοδιοίκησης κ.λπ. και τον Οργανισμό Νομαρχιακής Αυτοδιοίκησης Ιωαννίνων που δημοσιεύθηκε και ισχύει από την 11.5.1995 (ΦΕΚ 397 Β΄)».

4. Την υπ' αριθ. 186/24.3.1989 (ΦΕΚ 268 Δ΄/9.5.1989) απόφαση Νομάρχη Ιωαννίνων «Κατηγοριοποίηση, καθορισμός ορίων, όρων και περιορισμών δόμησης στον οικισμό Ταμπούρια Κοινότητας Μικρού Περιστερίου Ν. Ιωαννίνων».

5. Την υπ» αριθ. 3584/14.1.1997 απόφαση Γενικού Γραμματέα Ηπείρου περί αλλαγής χρήσης κοινοτικής δασικής έκτασης για οικιστική αξιοποίηση.

6. Την υπ' αριθ. 19/1998 απόφαση του Κοινοτικού Συμβουλίου Μικρού Περιστερίου, έγκριση τοπικού ρυμοτομικού για αποκατάσταση αστέγων.

7. Την γνωμοδότηση του Συμβουλίου Χωροταξίας, Οικισμού και Περιβάλλοντος του Νομού Ιωαννίνων όπως αυτή διατυπώθηκε με την υπ' αριθ. 19/12/14.7.98 πράξη του.

8. Το γεγονός ότι από τις διατάξεις της παρούσας απόφασης δεν προκαλείται δαπάνη σε βάρος του προϋπολογισμού της Κοινότητας, αποφασίζουμε:

1. Εγκρίνεται τοπικό ρυμοτομικό σχέδιο στην εκτός των ορίων του οικισμού Ταμπούρια Κοινότητας Μικρού Περιστερίου Ν. Ιωαννίνων έκταση όπως φαίνεται στο συνημμένο τοπογραφικό διάγραμμα, με τον καθορισμό οικοδομήσιμων χώρων, οδών, κοινοχρήστων και κοινωφελών χώρων.

2. Οι όροι και περιορισμοί δόμησης για τα γήπεδα που βρίσκονται εντός της παραπάνω έκτασης ορίζονται ως εξής:

α) ελάχιστο εμβαδόν: 500μ2.

β) ελάχιστο πρόσωπο: 14 μ.

γ) συντελεστής δόμησης: 0.50.

δ) συντελεστής κάλυψης: σαράντα τοις εκατό (40%).

ε) μέγιστο αριθμός ορόφων: δύο (2).

στ) μέγιστο ύψος: επτά και μισό (7.50) μ.

ζ) στέγη υποχρεωτική με υπέρβαση του μέγιστου ύψους οικοδομής μέχρι δύο (2) μ. και με μέγιστη κλίση 50%.


η) Κατά τα λοιπά ισχύουν οι γενικοί όροι δόμησης που προβλέπονται από το Π.Δ. της 24.4.1985 ΦΕΚ 181 Δ΄.


Η παρούσα να δημοσιευθεί στην Εφημερίδα της Κυβερνήσεως.

Ιωάννινα, 28 Ιουλίου 1998

Ο Νομάρχης

ΝΙΚΟΛΑΟΣ ΖΑΡΜΠΑΛΑΣ

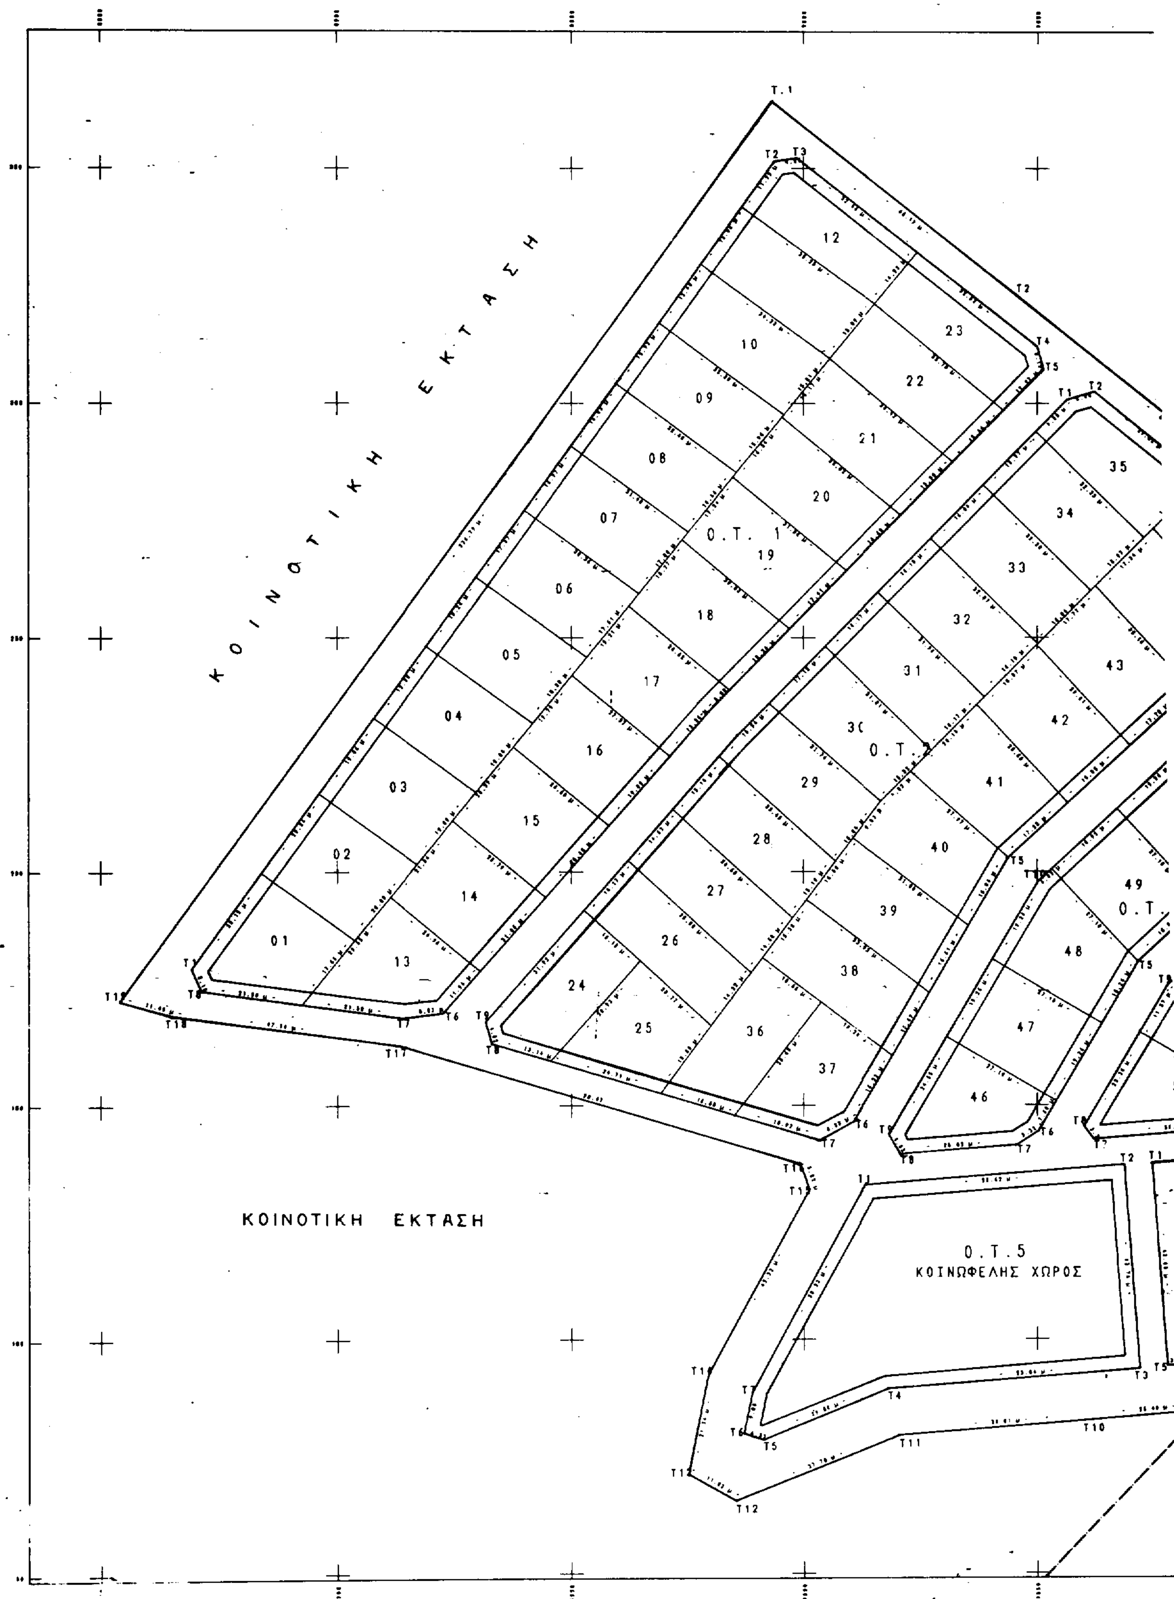
ΝΟΜΑΡΧΙΑΚΗ ΑΥΤΟΔΙΟΙΚΗΣΗ ΙΩΑΝΝΙΝΩΝ
ΤΟΠΟΓΡΑΦΙΚΟ ΔΙΑΓΡΑΜΜΑ
Κ Ο Ι Ν Ο Τ Ι Κ Η   Ε Κ Τ Α Σ Η
Ο.Τ. 1
Ο.Τ. 2
Ο.Τ.
ΚΟΙΝΟΤΙΚΗ ΕΚΤΑΣΗ
Ο.Τ.5
ΚΟΙΝΩΦΕΛΗΣ ΧΩΡΟΣ
ΕΛΛΗΝΙΚΟ DATUM
ΕΓΚΑΡΣΙΑ ΜΕΡΚΑΤΟΡΙΚΗ ΠΡΟΒΟΛΗ 3
Ο ΠΕΡΙΜΕΤΡΙΚΟΣ ΤΕΤΡΑΓΩΝΙΣΜΟΣ ΤΟΥ ΔΙΑΓΡΑΜΜΑΤΟΣ
ΚΛΙΜΑΚΑ 1 : 500

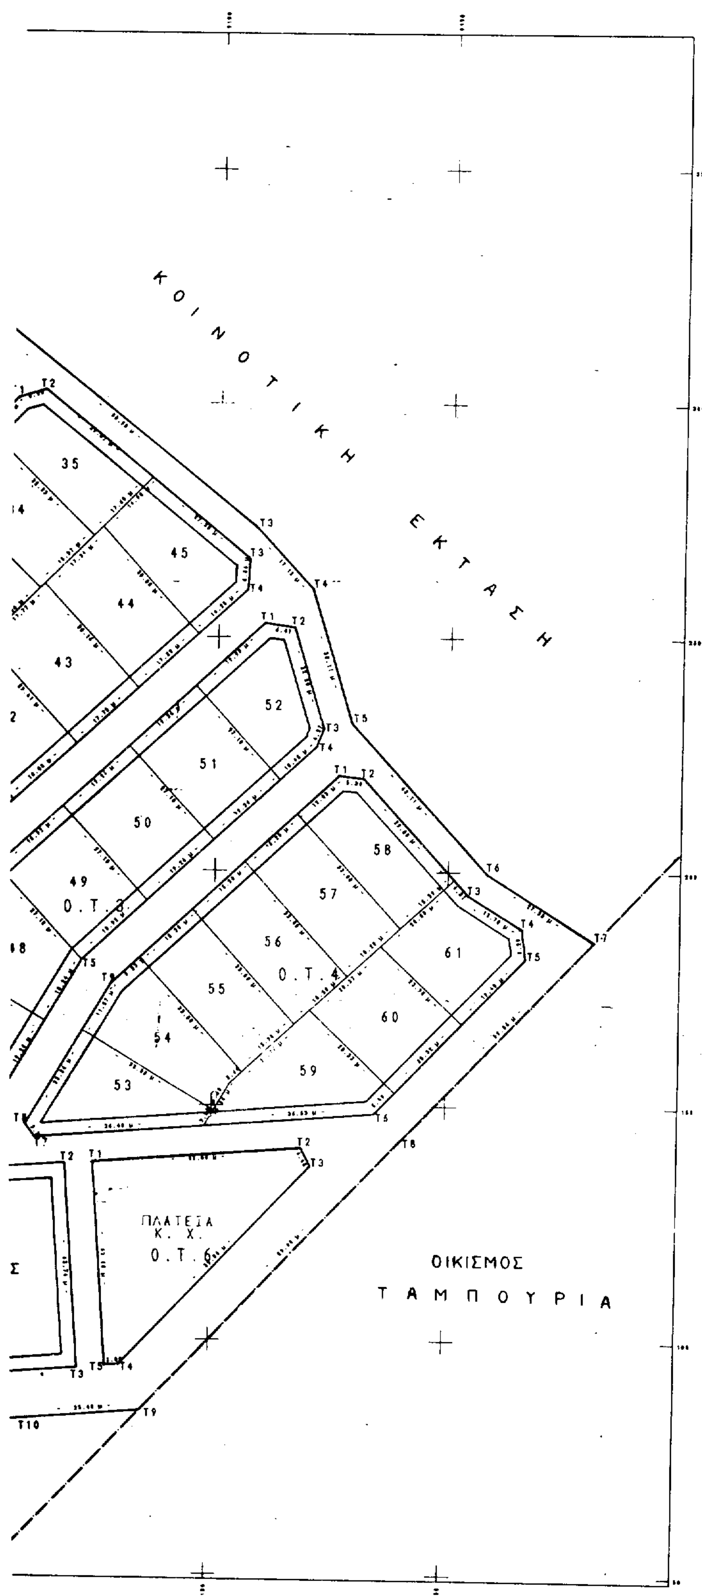

ΟΡΟΙ ΔΟΜΗΣΗΣ

ΕΛΑΧΙΣΤΟ ΕΜΒΑΔΟ	500 Μ
ΣΥΝΤΕΛΕΣΤΗΣ ΔΟΜΗΣΗΣ	50 %
ΚΑΛΥΨΗ	40 %
ΕΛΑΧΙΣΤΟ ΠΡΟΣΩΠΟ	14 μ
ΜΕΓΙΣΤΟ ΥΨΟΣ ΟΙΚΟΔΟΜΗΣ	8,50 μ
ΣΤΕΓΗ ΥΠΟΧΡΕΩΤΙΚΗ ΜΕ ΜΕΓΙΣΤΟ ΥΨΟΣ	2,50 μ
ΜΕΓΙΣΤΗ ΚΛΙΣΗ	45 %

ΥΠΟΜΝΗΜΑ


ΟΡΙΟ ΠΑΛΑΙΟΥ ΟΙΚΙΣΜΟΥ
ΟΡΙΟ ΕΠΕΚΤΑΣΗΣ ΟΙΚΙΣΜΟΥ

ΥΠΗΡΕΣΙΑ : ΝΟΜΑΡΧΙΑΚΗ ΑΥΤΟΔΙΟΙΚΗΣΗ ΙΩΑΝΝΙΝΩΝ
Δ/ΝΣΗ : ΓΕΩΡΓΙΑΣ
ΤΜΗΜΑ : ΤΟΠΟΓΡΑΦΙΚΗΣ

ΘΕΜΑ ΣΧΕΔΙΟΥ : ΤΟΠΟΓΡΑΦΙΚΟ ΔΙΑΓΡΑΜΜΑ

ΕΡΓΟ-ΘΕΣΗ ΕΡΓΟΥ : ΚΤΗΜΑΤΟΓΡΑΦΗΣΗ-ΡΥΜΟΤΟΜΙΣΗ-
ΤΕΜΑΧΙΣΜΟΣ ΟΙΚΟΠΕΔΩΝ
ΟΙΚΙΣΜΟΥ " ΤΑΜΠΟΥΡΙΑ "
ΚΟΙΝ. ΜΙΚΡΟΥ ΠΕΡΙΣΤΕΡΙΟΥ
ΝΟΜΟΥ ΙΩΑΝΝΙΝΩΝ

ΚΕΝΤΡΟ Φ. Χ. L= 39° 45'
M= -2° 45'

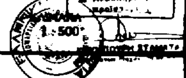

ΚΛΙΜΑΚΑ 1 : 500

ΕΠΕΚΤΑΣΗ ΟΙΚΙΣΜΟΥ ΓΙΑ ΑΠΟΚΑΤΑΣΤΑΣΗ ΑΣΤΕΓΩΝ

" ΤΑΜΠΟΥΡΙΑ " ΜΙΚΡΟΥ ΠΕΡΙΣΤΕΡΙΟΥ

ΗΜΕΡΟΜΗΝΙΑ [illegible]





Ο Π.Ε.Ν.
ΘΕΩΡΗΘΗΚΕ
... ΦΩΤΙΑΔΗΣ

ΟΙ ΤΕΧΝΙΚΟΙ ΥΠΑΛΛΗΛΟΙ

1. ΚΟΥΤΡΑΣ ΔΗΜΗΤΡΙΟΣ

2. ΚΟΥΤΡΑΣ ΒΥΡΩΝ

ΝΟΜΟΣ	ΙΩΑΝΝΙΝΩΝ
ΚΟΙΝΟΤΗΤΑ	ΜΙΚΡΟΥ ΠΕΡΙΣΤΕΡΙΟΥ
ΜΕΘΟΔΟΣ ΣΥΝΤΑΞΗΣ	ΤΟΠΟΓΡΑΦΙΚΑ ΣΤΟΙΧΕΙΑ ΚΤΗΜΑΤΟΛΟΓΙΚΑ ΣΤΟΙΧΕΙΑ [illegible]
ΧΡΟΝΟΣ ΣΥΝΤΑΞΗΣ	[illegible]
ΑΝΑΔΟΧΟΣ ΜΕΛΕΤΗΣ	ΓΡΑΦΕΙΟ ΤΟΠΟΓΡΑΦΙΚΗΣ
ΣΥΝΤΑΞΗ ΜΕΛΕΤΗΣ	ΚΟΥΤΡΑΣ ΔΗΜΗΤΡΙΟΣ ΚΟΥΤΡΑΣ ΒΥΡΩΝ

Αριθ. 5736 (3)

Έγκριση τοπικού ρυμοτομικού σχεδίου εκτός των ορίων του οικισμού Ασπραγγέλων Ν. Ιωαννίνων με τον καθορισμό χώρου ανέγερσης καταστήματος (Κέντρο πληροφόρησης Κεντρικού Ζαγορίου) και καθορισμός όρων και περιορισμών δόμησης.

Ο ΝΟΜΑΡΧΗΣ ΙΩΑΝΝΙΝΩΝ

Έχοντας υπόψη:-

1. Τις διατάξεις του άρθρου 26 του Ν. 1337/1983 (ΦΕΚ 33Α΄) «Επέκταση των πολεοδομικών σχεδίων, οικιστική ανάπτυξη και σχετικές ρυθμίσεις», όπως αυτό αντικαταστάθηκε με την παρ. 13 του άρθρου 8 του Ν. 1512/1985 (ΦΕΚ 4Α΄)

2. Τις διατάξεις των άρθρων 3 και 9 του Ν.Δ/τος της 17.7.1923 (ΦΕΚ 228 Α΄/16.8.23) «Περί σχεδίων πόλεων και κωμών του Κράτους», όπως μεταγενέστερα τροποποιήθηκαν και συμπληρώθηκαν.

3. Τις διατάξεις του Π.Δ. 23.2/6.3.1987 (ΦΕΚ 166 Δ΄) «Κατηγορίες και περιεχόμενο χρήσεων γης».

4. Τις διατάξεις του Ν. 2218/1994 (ΦΕΚ 90/Α/13.7.94) «Ίδρυση Νομαρχιακής Αυτοδιοίκησης κ.λπ. και τον Οργανισμό Νομαρχιακής Αυτοδιοίκησης Ιωαννίνων, που δημοσιεύθηκε και ισχύει από την 11.5.1995 (ΦΕΚ 397 Β΄).

5. Τις διατάξεις του Π.Δ. της 26.9.1979 ΦΕΚ 615 Δ΄/1.11.1979 περιοχή Ζαγορίου, όπως τροποποιήθηκε με το Π.Δ. της 15.6.1995 ΦΕΚ 423 Δ΄/20.6.1995.

6. Τις διατάξεις του Π.Δ. της 24/31.5.1985 (ΦΕΚ 270 Δ΄) περί εκτός σχεδίου δόμηση.

7. Την υπ' αριθ. 56/1997 απόφαση του Κοινοτικού Συμβουλίου Ασπραγγέλων Ιωαννίνων.

8. Την γνωμοδότηση του Συμβουλίου Χωροταξίας, Οικισμού και Περιβάλλοντος του Νομού Ιωαννίνων, όπως αυτή διατυπώθηκε με την υπ' αριθ. 20/5/21.7.98 πράξη του.

9. Το γεγονός ότι από τις διατάξεις της παρούσας απόφασης δεν προκαλείται δαπάνη σε βάρος του προϋπολογισμού της Κοινότητας, αποφασίζουμε:

1. Εγκρίνεται τοπικό ρυμοτομικό σχέδιο στην εκτός σχεδίου περιοχή της Κοινότητας Ασπραγγέλων Ν. Ιωαννίνων με τον καθορισμό του χώρου με στοιχεία Α, Β, Γ, Δ, Ζ, Α, εμβαδού 1.944,00 μ2, όπως φαίνεται στο συνημμένο τοπογραφικό διάγραμμα, ως χώρου καταστήματος (Κέντρο Πληροφόρησης Κεντρικού Ζαγορίου).

2. Οι όροι και περιορισμοί δόμησης της παραπάνω έκτασης ορίζονται ως εξής:

α) ελάχιστο πρόσωπο δέκα (10) μ.


β) ελάχιστο βάθος δέκα πέντε (15) μ.


γ) ελάχιστο εμβαδό επτακόσια πενήντα (750) μ.


Κατά τα λοιπά ισχύουν οι γενικοί και ειδικοί όροι δόμησης που ορίζονται με το Π.Δ. της 24/31.5.1985 (ΦΕΚ 270 Δ΄) περί εκτός σχεδίου δόμησης και το Π.Δ. της 26.9.1979 ΦΕΚ 615 Δ΄/1.11.1979 περιοχής Ζαγορίου, όπως τροποποιήθηκε με το Π.Δ. της 15.6.1995 ΦΕΚ 423 Δ΄/20.6.1995.

Η παρούσα να δημοσιευθεί στην εφημερίδα της Κυβερνήσεως.

Ιωάννινα, 28 Ιουλίου 1998
Ο Νομάρχης
ΝΙΚΟΛΑΟΣ ΖΑΡΜΠΑΛΑΣ

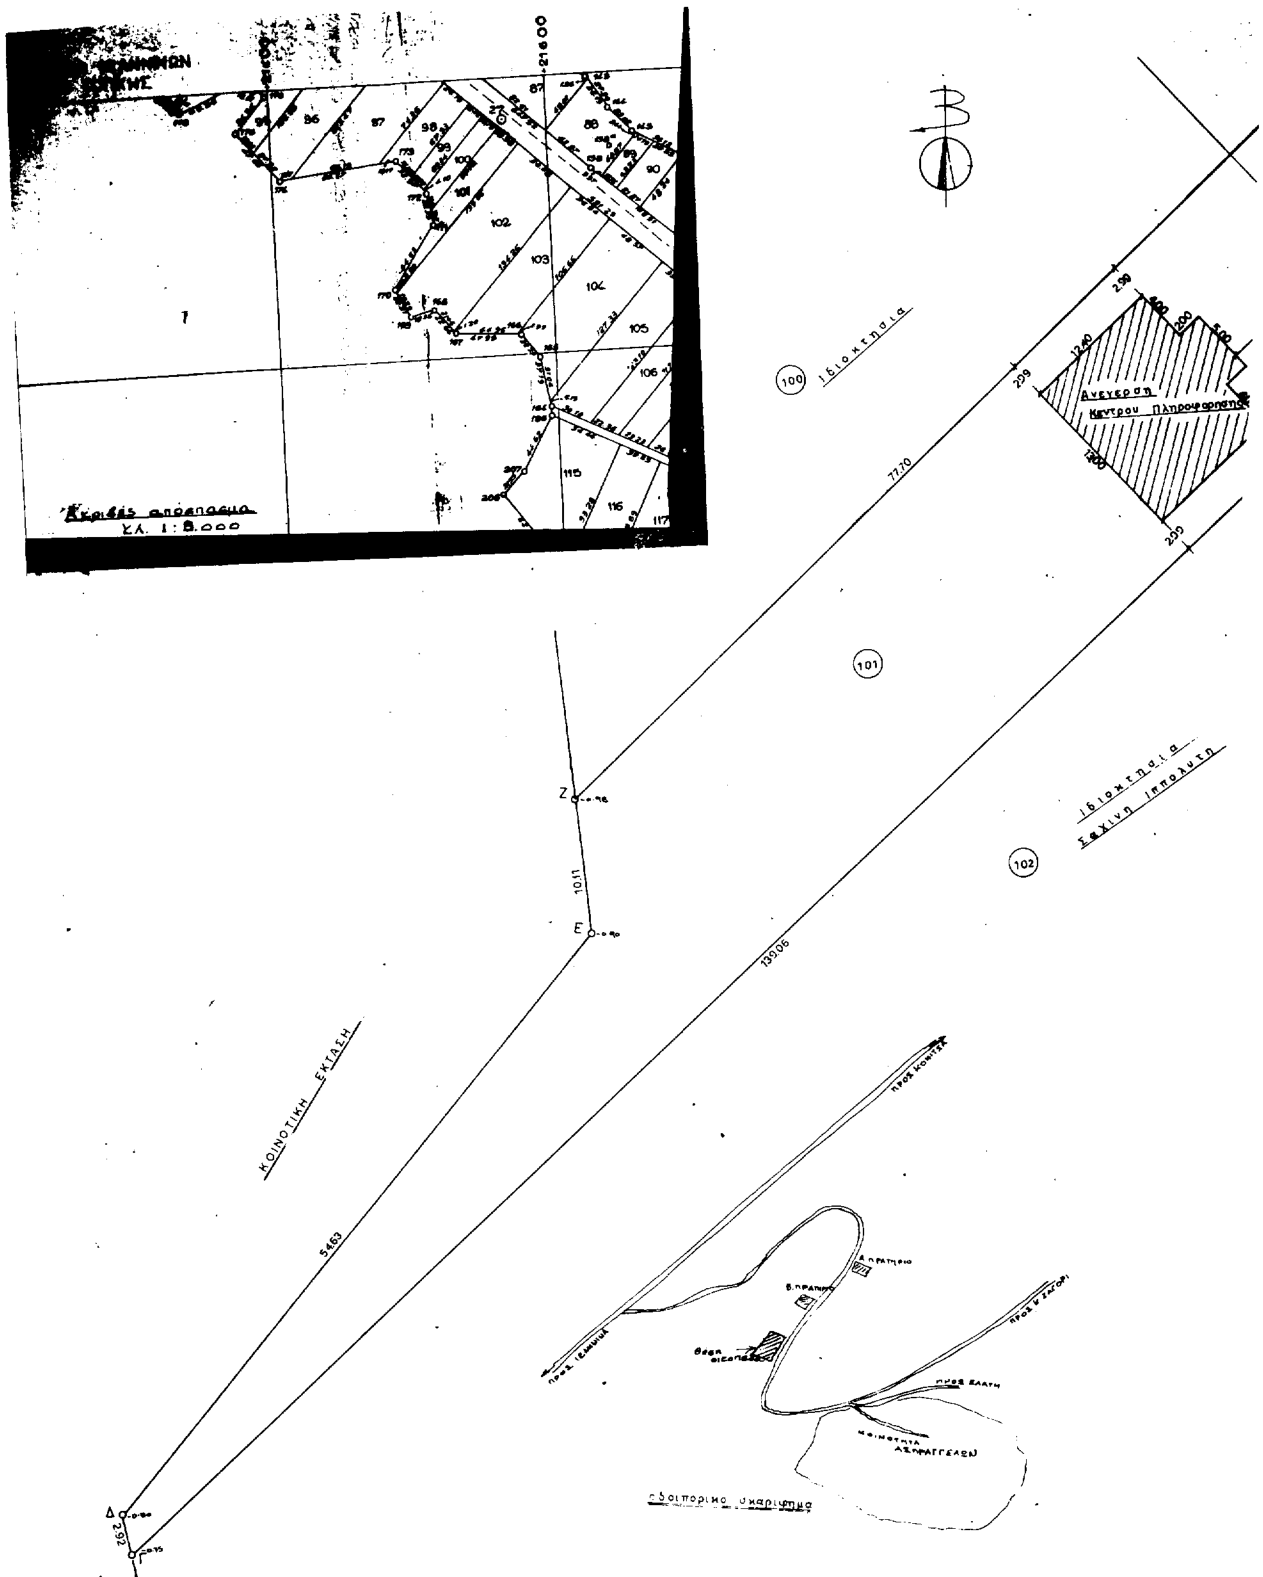
Ακριβές απόσπασμα
Κλ. 1:5.000
Ιδιοκτησία
Ανέγερση
Κέντρου Πληροφόρησης
Ιδιοκτησία
Σαχίνη Ιππολύτη
ΚΟΙΝΟΤΙΚΗ ΕΚΤΑΣΗ
77.70
139.06
54.63
10.11
2.92
Z
E
Δ
Γ
ΠΡΟΣ ΚΟΝΙΤΣΑ
Α. ΠΡΑΤΗΡΙΟ
Β. ΠΡΑΤΗΡΙΟ
Θέση οικοπέδου
ΠΡΟΣ ΕΛΑΤΗ
ΚΟΙΝΟΤΗΤΑ ΑΣΠΡΑΓΓΕΛΩΝ
οδοιπορικό σκαρίφημα

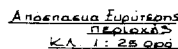

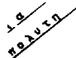

ΕΜΒΑΔΟΝ ΟΙΚΟΠΕΔΟΥ

Ε = 1944,00 $μ^2$

ΟΡΟΙ ΔΟΜΗΣΗΣ

ΕΚΤΟΣ ΣΧΕΔΙΟΥ Π.Δ 24.5.85 (ΦΕΚ 270 Δ 31.5.85) (Καταστημα Κεντρο Πληροφορησης Κεντρ. Ζαγοριου)

Αρθρο 1

1.α Ελαχιστο εμβαδο 4 000 $μ^2$
Το οικοπεδο προερχεται απο αναδασμο απο το (1) οικοπεδο της κοιν. εκτασης Ασπραγγελων που πριν τον αναδασμο ηταν αρτιο κ οικοδομησιμο

2. Κατα παρεκκλιση

2.αα Ελαχιστο προσωπο : 10 μ
Ελαχιστο Βαθος : 15 μ
Ελαχιστο Εμβαδο : 750 $μ^2$

3. Ποσοστο καλυψης : 10 %

5.ββ Αποστασεις απο ορια : 2.50 μ

6. Μεγιστος Συντελεστης Δομησης : 0.2 < 600 $μ^2$

7. Αριθμος οροφων : 2 Μεγιστο υψος : 7.50μ + 2.00μ (στεγη)

ΒΕΒΑΙΩΣΗ

Βεβαιουται οτι το υπο στοιχεια Α.Β.Γ.Δ.Ε.Ζ.Α οικοπεδο ειναι αρτιο και οικοδομησιμο συμφωνα με τις ισχυουσες Πολεοδομικες διαταξεις.—

ΝΟΜΑΡΧΙΑΚΗ ΑΥΤ/ΣΗ ΙΩΑΝΝΙΝΩΝ - Δ/ΝΣΗ ΤΕΧΝΙΚΩΝ ΥΠΗΡΕΣΙΩΝ		
ΕΡΓΟ : ΑΝΕΓΕΡΣΗ ΚΕΝΤΡΟΥ ΠΛΗΡΟΦΟΡΗΣΗΣ ΚΕΝΤΡΙΚΟΥ ΖΑΓΟΡΙΟΥ ΘΕΣΗ ΕΡΓΟΥ: ΚΟΙΝΟΤΗΤΑ ΑΣΠΡΑΓΓΕΛΩΝ		
ΜΕΛΕΤΗΤΕΣ ΑΡΧΙΤΕΚΤΩΝ ΠΟΛΙΤΙΚΟΣ ΜΗΧ/ΚΟΣ ΜΗΧΑΝΟΛΟΓΟΣ ΜΗΧ/ΚΟΣ	5312/20-7-98	20/21-7-98
ΘΕΜΑ ΠΙΝΑΚΟΣ ΤΟΠΟΓΡΑΦΙΚΟ ΔΙΑΓΡΑΜΜΑ	ΑΡ. ΣΧΕΔΙΟΥ Τ ΚΛ. 1:200	
ΠΕΡΙΟΔΟΣ ΕΚΠΟΝΗΣΕΩΣ ΜΕΛΕΤΗΣ ΜΑΡΤΗΣ 1998		
ΑΡΙΘΜΟΣ ΑΔΕΙΑΣ	5936/ -7-98	
ΥΠΟΓΡΑΦΕΣ	Η Αναπληρώτρια	ΘΕΩΡΗΣΕΙΣ
ΙΩΑΝΝΙΝΑ -4- 1998 Η ΠΡΟΙΣΤΑΜΕΝΗ ΤΜ. ΜΕΛΕΤΩΝ κ.α.α. ΒΑΣ. ΣΥΝΤΟΝΗΣ ΑΡΧΙΤ. ΜΗΧ/ΚΟΣ		ΙΩΑΝΝΙΝΑ 19-4- 1998 Ο ΣΥΝΤΑΞΑΣ Β. ΣΥΝΤΟΝΗΣ ΑΡΧΙΤΕΚΤΩΝ

ΘΕΩΡΗΘΗΚΕ
ΙΩΑΝΝΙΝΑ 23-4-1998
Ο ΔΝΤΗΣ Τ.Υ.Ν.Α.Ι.

ΚΩΝ. ΒΗΧΑΣ
ΠΟΛ/ΚΟΣ ΜΗΧΑΝΙΚΟΣ